



ΕΦΗΜΕΡΙΣ ΤΗΣ ΚΥΒΕΡΝΗΣΕΩΣ

ΤΗΣ ΕΛΛΗΝΙΚΗΣ ΔΗΜΟΚΡΑΤΙΑΣ

ΤΕΥΧΟΣ ΤΕΤΑΡΤΟ **Αρ. Φύλλου 118**

19 Φεβρουαρίου 2003

ΠΕΡΙΕΧΟΜΕΝΑ

ΑΠΟΦΑΣΕΙΣ

ΑΠΟΦΑΣΕΙΣ

Αριθ. 1046 (1)

Αναγκαστική απαλλοτρίωση έκτασης στην περιοχή του διαμερίσματος Βουρλιωτών, του Δήμου Βαθέως, του Ν. Σάμου.

Η ΓΕΝΙΚΗ ΓΡΑΜΜΑΤΕΑΣ
ΠΕΡΙΦΕΡΕΙΑΣ ΒΟΡΕΙΟΥ ΑΙΓΑΙΟΥ

Έχοντας υπόψη:

1. Τις διατάξεις του Ν. 2882/2001 «Κώδικας Αναγκαστικών Απαλλοτριώσεων Ακινήτων», όπως ισχύουν.
2. Τις διατάξεις του Ν. 1650/1986 και την Κ.Υ.Α. 69269/5387/25.10.90, άρθρο 3, (ΦΕΚ 678/τ.Β/25.10.90), σύμφωνα με τις οποίες τα έργα που εξυπηρετούν σκοπούς Εθνικής Άμυνας απαλλάσσονται από την υποχρέωση εκπόνησης μελετών περιβαλλοντικών επιπτώσεων.
3. Την υπ' αριθ. Φ. 550/692008- Σ. 1713/22.10.02 Γνωμάτευση του Γενικού Επιτελείου Αεροπορίας.
4. Το υπ' αριθ. 5497/11.11.02 έγγραφο της Διεύθυνσης Γεωργίας, τμήμα Γεωργικής Ανάπτυξης, της Νομαρχιακής Αυτοδιοίκησης Σάμου.
5. Το υπ' αριθ. 1629/π.ε. 10.1.03 της Διεύθυνσης Δασών Σάμου, τμήμα Β, της Περιφέρειας Βορείου Αιγαίου, αποφασίζουμε:

Κηρύσσουμε την αναγκαστική απαλλοτρίωση, για τις ανάγκες της Πολεμικής Αεροπορίας, έκτασης συνολικής επιφανείας 3512 τ.μ.,που βρίσκεται στην περιοχή του Διαμερίσματος Βουρλιωτών, του Νομού Σάμου και εικονίζεται με κλίμακα 1:1000 στο από 30.9.02 και με αριθμό 4-360 κτηματολογικό διάγραμμα και στον αντίστοιχο κτηματολογικό πίνακα του Γενικού Επιτελείου Αεροπορίας, Διεύθυνση έργων (Γ5), τα οποία έχει σχεδιάσει ο Παν. Πετρόπουλος Σ. ΣΜΙΑΣ, έχει ελέγξει ο Αν. Δεληχατσίου Τοπ.-Μηχ. και έχει εγκρίνει ο Διευθυντής Β. Ρούκης.


Στην έκταση που απαλλοτριώνεται προβάλει δικαίωμα κυριότητας η Ιερά Μονή Βροντά.

Η απαλλοτρίωση κηρύσσεται υπέρ του Δημοσίου και με δαπάνη του και θα αντιμετωπισθεί από τις πιστώσεις που έχουν προβλεφθεί στον προϋπολογισμό απαλλοτριώσεων για το έτος 2002, σύμφωνα με το Φ.550/687825/14.5.02/ΓΕΑ/Γ5/4 έγγραφο.


Η απόφαση αυτή να δημοσιευθεί στην Εφημερίδα της Κυβερνήσεως.

Σάμος, 14 Ιανουαρίου 2003

Η Γενική Γραμματέας Περιφέρειας
ΜΑΡΙΑ ΣΚΕΜΠΕΡΗ

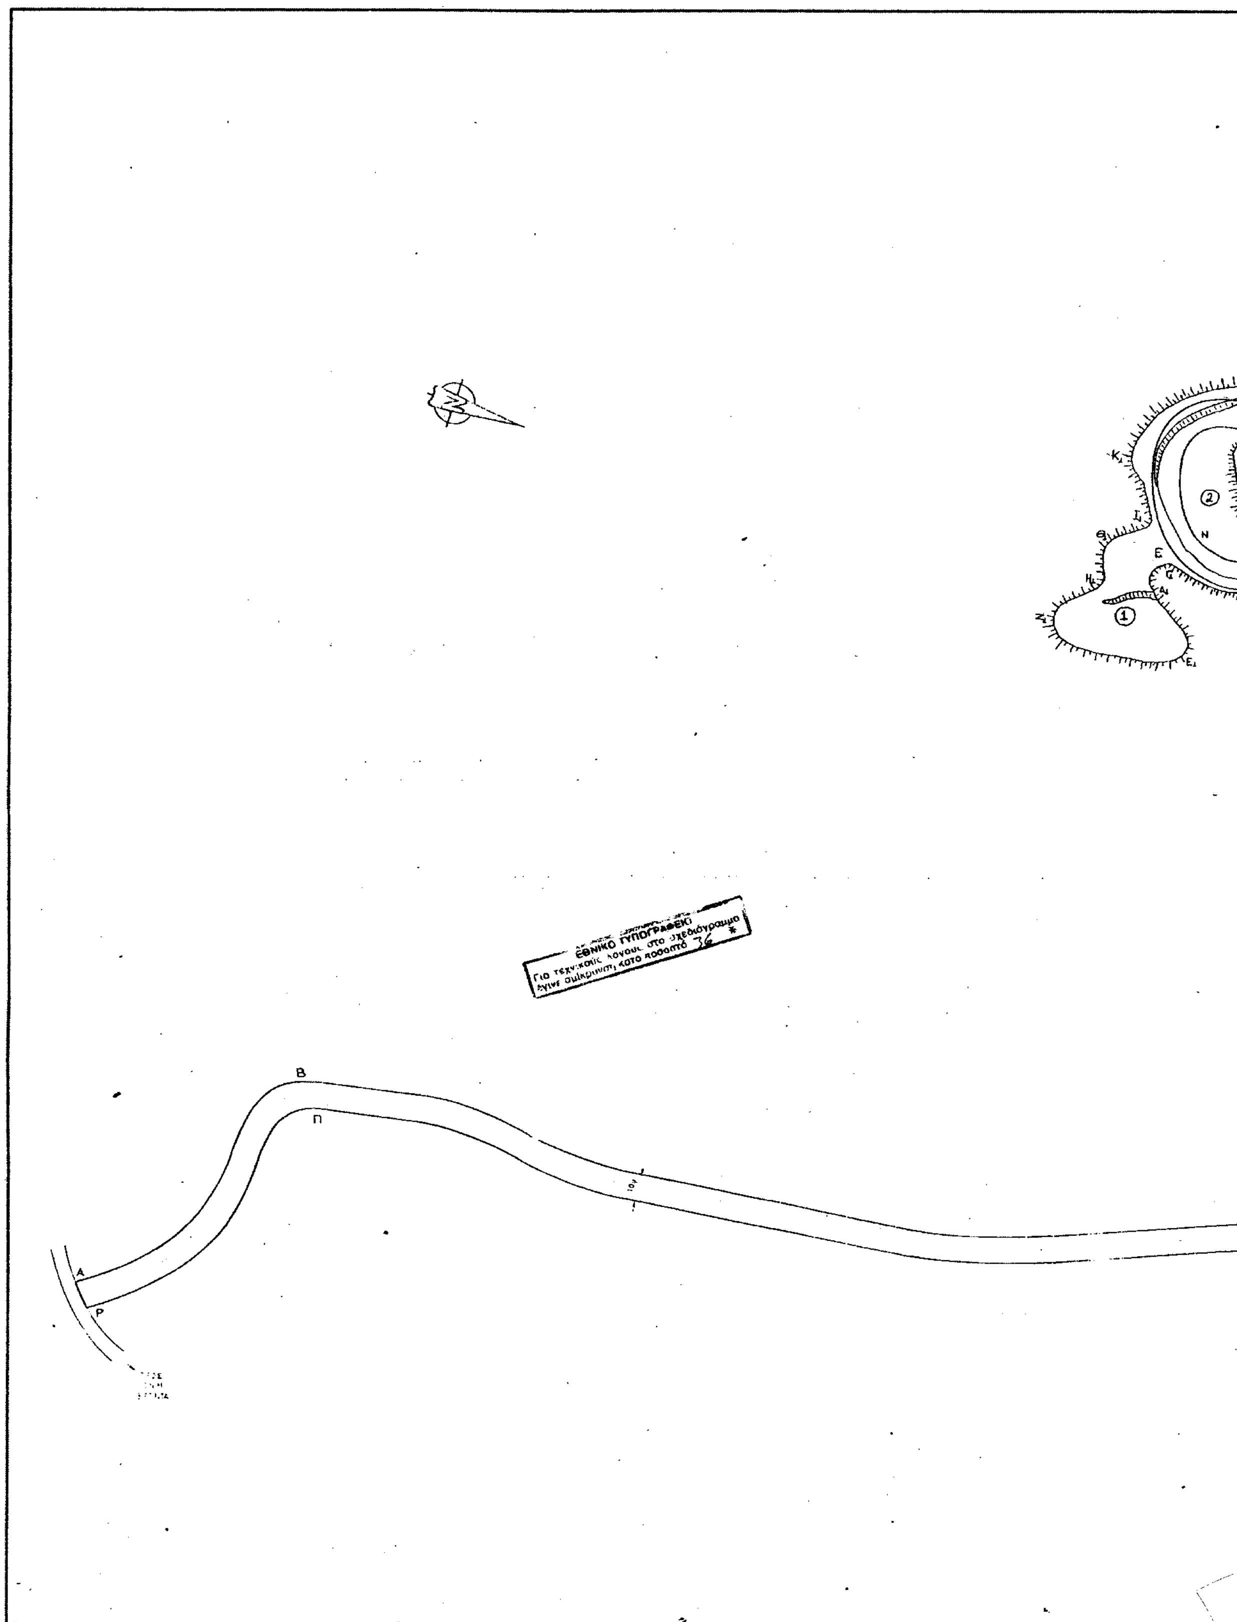
ΕΘΝΙΚΟ ΤΥΠΟΓΡΑΦΕΙΟ
Για τεχνικούς λόγους στο σχεδιάγραμμα
έγινε σμίκρυνση κατά ποσοστό 36 *
Β
Π
Α
Ρ
①
②
Ν
Ε

ΑΠΑΛΛΟΤΡΙΩΜΕΝΗ ΕΚΤΑΣΗ ΣΥΜΦΩΝΑ ΜΕ ΤΗΝ ΑΠΟΦΑΣΗ 1106/2433/30-9-88

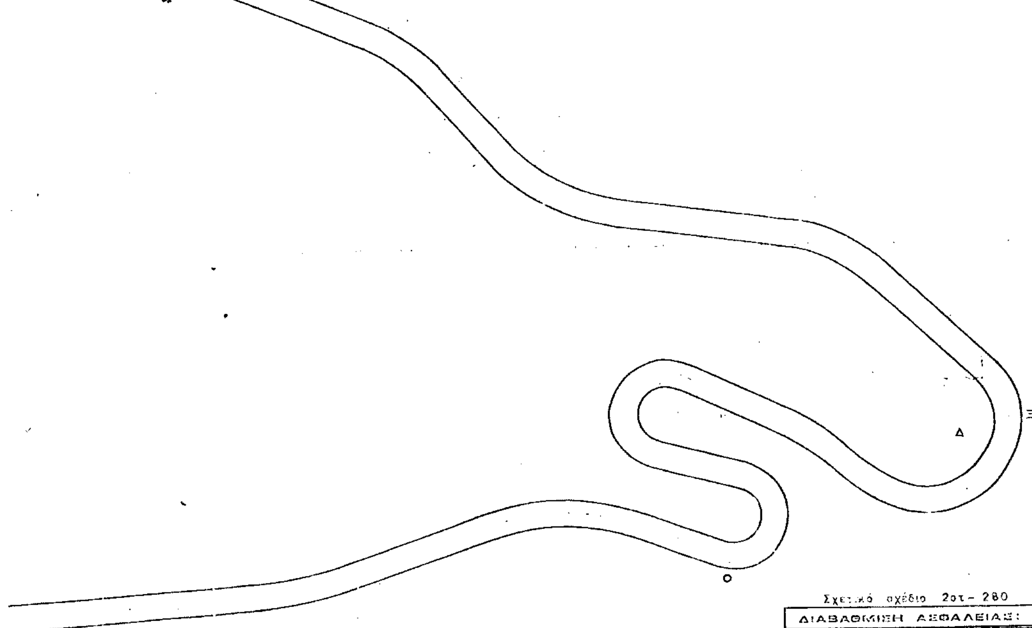

ΚΤΗΜΑΤΟΛΟΓΙΚΟΣ ΠΙΝΑΚΑΣ						
Α/Α	ΑΡΙΘΜ. ΙΔΙΟΚΤ.	ΟΝΟΜΑΤΕΠΩΝΥΜΟ ΙΔΙΟΚΤΗΤΗ	ΤΟΠΟΣ ΔΙΑΜΟΝΗΣ	ΕΙΔΟΣ ΚΑΛΛ.	ΕΚΤΑΣΗ (Τ.Μ.)	ΠΑΡΑΤΗΡΗΣΕΙΣ
1.	1	Ιερά Μονή Βροντά	ΣΑΜΟΣ	Βοσκότοπος	1.961	Κάλυψη με θάμνους και δένδρα
2.	2	Ιερά Μονή Βροντά	ΣΑΜΟΣ	Βοσκότοπος	1.551	Κάλυψη με θάμνους και δένδρα
				ΣΥΝΟΛΟ :	3.512	

ΥΠΟΜΝΗΜΑ

ΑΠΑΛΛΟΤΡΙΩΜΕΝΗ ΕΚΤΑΣΗ ΓΙΑ ΤΙΣ ΑΝΑΓΚΕΣ ΤΟΥ 4ου ΣΑ	Α, Β, Γ, Δ, Ε, Ζ, Η, Θ, Ι, Κ, Λ, Μ, Ν, Ξ, Ο, Π, Ρ, Α
ΕΠΕΚΤΑΣΗ ΧΩΡΟΥ ΤΟΥ 4ου ΣΑ	$A_1, B_1, Γ_1, Δ_1, E_1, Z_1, H_1, Θ_1, I_1, K_1$, Η, Ζ, Ε, $Λ_1$ (1) A_1, Ν, Μ, Λ, M_1, $Λ_1$ (2)

Σχετικό σχέδιο 2οτ-280

ΔΙΑΒΑΘΜΙΣΗ ΑΣΦΑΛΕΙΑΣ:

ΓΕΝΙΚΟ ΕΠΙΤΕΛΕΙΟ ΑΕΡΟΠΟΡΙΑΣ
ΔΙΕΥΘΥΝΣΗ ΕΡΓΩΝ (Γ5)

ΣΧΕΔΙΟ		ΕΡΓΟ:
ΝΗΣΟΣ ΣΑΜΟΣ	ΚΤΗΜΑΤΟΛΟΓΙΚΟ ΔΙΑΓΡΑΜΜΑ ΕΠΕΚΤΑΣΗΣ ΧΩΡΟΥ ΤΟΥ 4ου ΣΑ ΣΤΗΝ ΠΕΡΙΟΧΗ ΤΗΣ ΙΕΡΑΣ ΜΟΝΗΣ ΒΡΟΝΤΑ	
ΣΧΕΔΙΑΣΤΗΚΕ: ΑΝ. ΔΕΛΗΚΑΤΣΙΟΥ - ΤΟΠΜΗΧ Π. ΠΕΤΡΟΠΟΥΛΟΣ - Σ.ΣΜΗΑΣ	[signature]	ΑΝΑΘΕΩΡΗΣΗ ΣΧΕΔΙΟΥ / Α.Α. / ΗΜΕΡΟΜ.
ΕΞΕΤΑΣΤΗΚΕ: ΠΑΝ. ΠΕΤΡΟΠΟΥΛΟΣ Σ.ΣΜΗΑΣ (ΣΥΕΓ)	[signature]	ΗΜΕΡΟΜΗΝΙΑ ΕΓΚΡΙΣΕΩΣ 30-9-02
ΕΛΕΓΧΘΗΚΕ: ΑΝ. ΔΕΛΗΚΑΤΣΙΟΥ ΤΟΠ - ΜΗΧ	[signature]	ΚΛΙΜΑΚΑ: 1:1000
ΘΕΩΡΗΘΗΚΕ: —		ΑΡΙΘ. ΑΡΧ.: 4-360
ΕΓΚΡΙΘΗΚΕ: ΘΑΣ. ΡΟΥΚΗΣ Δ. ΕΥΣΥΝΙΗ-Α ΣΜΣ	[signature and stamp]	

Αριθ. 8895 (2)

Κήρυξη ως αναδασωτέας καμένης δημοσίας δασικής εκτάσεως εμβαδού πεντακοσίων (500) στρεμμάτων, κειμένης στη θέση «Κοντουδόλαγκος» του χωριού Κοντουδιανά δημοτικού διαμερίσματος Σασσάλου Δήμου Μυθήμνης Νομού Χανίων.

Ο ΓΕΝΙΚΟΣ ΓΡΑΜΜΑΤΕΑΣ ΠΕΡΙΦΕΡΕΙΑΣ ΚΡΗΤΗΣ

Έχοντας υπόψη:

1. Τις διατάξεις του Ν. 3200/55 περί Διοικητικής Αποκέντρωσης, όπως τροποποιήθηκαν και συμπληρώθηκαν μεταγενέστερα με τις διατάξεις του Ν. 2503/1997.
2. Τις διατάξεις του άρθρου 117 παρ. 3 του Συντάγματος των Ελλήνων.
3. Τις διατάξεις του Ν. 998/1979 περί προστασίας των δασών κ.λ.π. και ειδικότερα α) του άρθρου 38 παρ. 1 και του άρθρου 41 παρ. 1.
4. Τις διαταγές του Υπουργείου Γεωργίας α) 160417/1180/1980 και β) 182447/3049/1980.
5. Την από 20.12.2002 εισηγητική έκθεση της Δ/νσης Δασών Χανίων, με την οποία εισηγείται να κηρυχθεί αναδασωτέα καμένη δημοσία δασική έκταση εμβαδού πεντακοσίων (500) στρεμμάτων στην περιοχή που αναφέρεται ανωτέρω και για τους λόγους που αναφέρονται σ' αυτήν.
6. Την υπ' αριθμ. 838/2002 απόφαση του ΣΥΜΒΟΥΛΙΟΥ ΕΠΙΚΡΑΤΕΙΑΣ ΤΜΗΜΑ Ε' καθώς και τα διαλαμβανόμενα στο υπ' αριθμ. 105204/2793/31.7.2002 διευκρινιστικό έγγραφο του Υπουργού Γεωργίας, με το οποίο κοινοποιήθηκε η απόφαση του Σ.τ.Ε. 838/2002, αποφασίζουμε:

Κηρύσσουμε αναδασωτέα την καμένη δημόσια δασική έκταση συνολικού εμβαδού πεντακοσίων (500) στρεμμάτων, που βρίσκονται στην περιοχή του χωριού Κοντουδιανά και στη θέση «Κοντουδόλαγκος» δημοτικού διαμερίσματος Σασσάλου του Δήμου Μυθήμνης Νομού Χανίων. Απεικονίζεται αυτή κατά θέση, σχήμα και μέγεθος σε απόσπασμα χάρτη κλίμακας 1:5.000 το οποίο είναι θεωρημένο από τον Δ/ντή Δασών Χανίων και είναι αναποσπάστως προσαρτημένο στην παρούσα απόφασή μας. Της παρούσης αποφάσεως εξαιρούνται οι γεωργικές εκτάσεις που κατά την αυτοψία δεν ήταν δυνατό να εντοπιστούν, λόγω του μεγέθους της καμένης εκτάσεως.


Σκοπός για τον οποίο κηρύσσεται αναδασωτέα η έκταση αυτή είναι η διατήρηση του δασικού χαρακτήρα αυτής, η αποκατάσταση με φυσική αναγέννηση ή τεχνητή αναδάσωση της καμένης δασικής βλαστήσεως και ο αποκλεισμός της αλλαγής χρήσεώς της.

Η παράγραφος έξι (6) του ανωτέρω σκεπτικού έχει εφαρμογή στην παρούσα απόφαση.

Η απόφαση αυτή να δημοσιευθεί στην Εφημερίδα της Κυβερνήσεως.

Χανιά, 20 Δεκεμβρίου 2002

Ο Γεν. Γραμματέας Περιφέρειας
ΑΘΑΝΑΣΙΟΣ ΚΑΡΟΥΝΤΖΟΣ

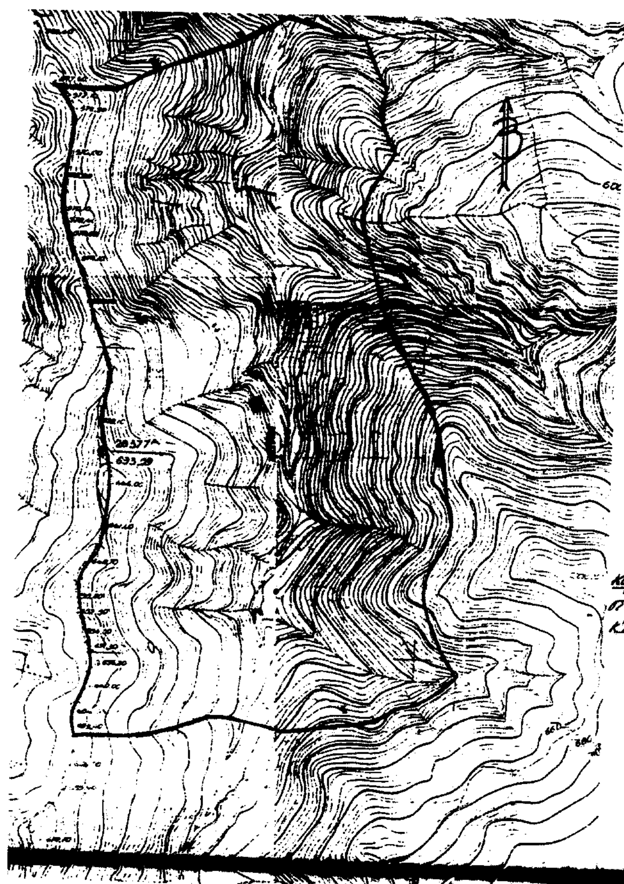

ΠΕΡΙΦΕΡΕΙΑ ΚΡΗΤΗΣ
Δ/ΝΣΗ ΔΑΣΩΝ ΧΑΝΙΩΝ

ΑΠΟΣΠΑΣΜΑ ΧΑΡΤΟΥ
Κλίμακας 1:5.000

Καμένης δασικής έκτασης εμβαδού 500 στρεμμάτων, στη θέση «Κοντουδόλαγκος» του χωριού Κοντουδιανά Δημοτικού Διαμερίσματος Σασσάλου Δήμου Μυθήμνης Νομού Χανίων.

Το παρόν ανήκει στην υπ' αριθμ. 8895 /20-12-2002 απόφαση του κ. Γενικού Γραμματέα Περιφέρειας Κρήτης περί κηρύξεώς της ως αναδασωτέας.

ΕΘΝΙΚΟ ΤΥΠΟΓΡΑΦΕΙΟ
Για τεχνικούς λόγους, στο σχεδιάγραμμα έγινε σμίκρυνση κατά ποσοστό 40%

Η Συντάκτης
Αργυρώ Λουπάκη
Δασοπόνος

ΘΕΩΡΗΘΗΚΕ
Χανιά 20-12-2002
Ο Δ/ντής Δασών Χανίων
Βασίλειος Κασιωτάκης
Δασολόγος

θέση καμένης δασικής έκτασης σε απόσπασμα χάρτου κλίμακας 1:50.000

